


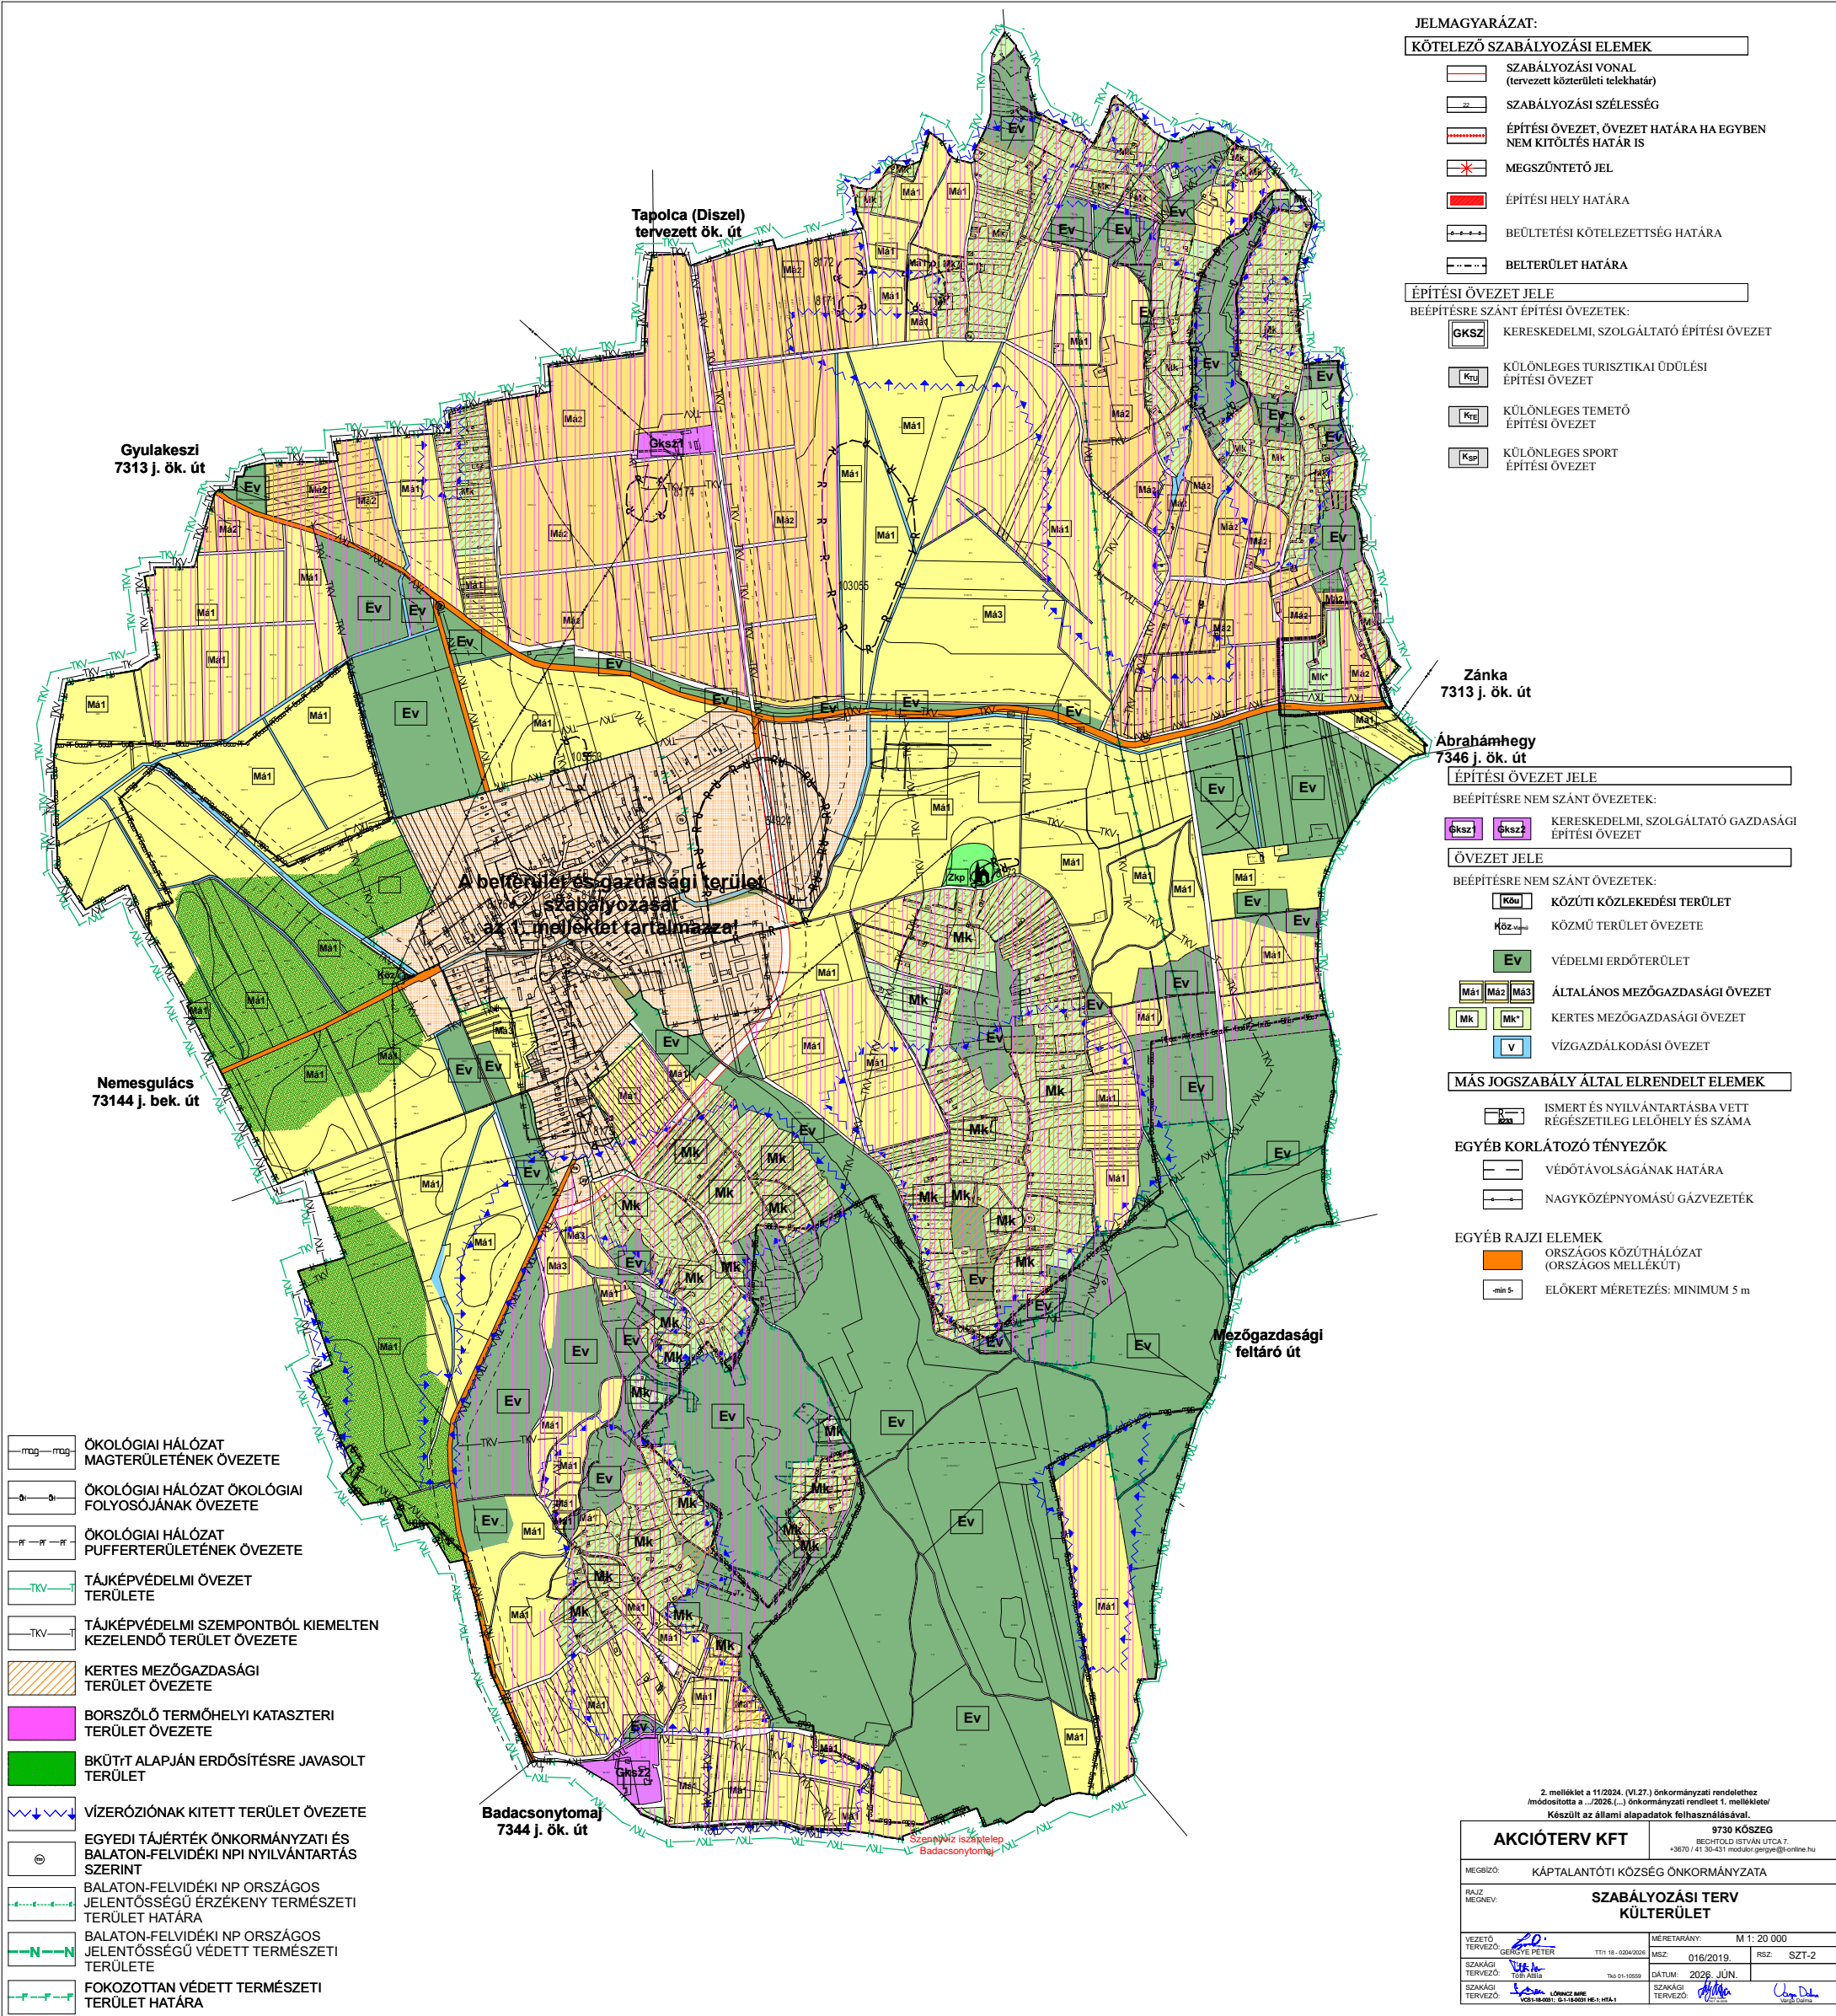

JELMAGYARÁZAT:

KÖTELEZŐ SZABÁLYOZÁSI ELEMEEK

- SZABÁLYOZÁSI VONAL (tervezett községi telekhatár)
- SZABÁLYOZÁSI SZÉLESSÉG
- ÉPÍTÉSI ÖVEZET, ÖVEZET HATÁRA HA EGYBEN NEM KITÖLTÉS HATÁR IS
- MEGSZÜNTETŐ JEL
- ÉPÍTÉSI HELY HATÁRA
- BEÜLTETÉSI KÖTELEZETTSÉG HATÁRA
- BELTERÜLET HATÁRA

ÉPÍTÉSI ÖVEZET JELE

BEÉPÍTÉSRE SZÁNT ÉPÍTÉSI ÖVEZETEK:

- GKSZ KERESKEDELM, SZOLGÁLTATÓ ÉPÍTÉSI ÖVEZET
- Ktd KÜLÖNLEGES TURISZTIKA ÜDÜLÉSI ÉPÍTÉSI ÖVEZET
- Ktd KÜLÖNLEGES TEMETŐ ÉPÍTÉSI ÖVEZET
- Ksp KÜLÖNLEGES SPORT ÉPÍTÉSI ÖVEZET

ÉPÍTÉSI ÖVEZET JELE

BEÉPÍTÉSRE NEM SZÁNT ÖVEZETEK:

- Gkszk KERESKEDELM, SZOLGÁLTATÓ GAZDASÁGI ÉPÍTÉSI ÖVEZET

ÖVEZET JELE

BEÉPÍTÉSRE NEM SZÁNT ÖVEZETEK:

- Kou KÖZÜTI KÖZLEKEDÉSI TERÜLET
- Kozv KÖZMŰ TERÜLET ÖVEZETE
- Ev VÉDELMI ERDŐTERÜLET
- Ma1, Ma2, Ma3 ÁLTALÁNOS MEZŐGAZDASÁGI ÖVEZET
- Mk, Mk* KERTES MEZŐGAZDASÁGI ÖVEZET
- V VÍZGAZDÁLKODÁSI ÖVEZET

MÁS JOGSZABÁLY ÁLTAL ELRENDELT ELEMEEK

- Rba ISMERT ÉS NYILVÁNTARTÁSBA VETT RÉGÉSZETILEG LELŐHELY ÉS SZÁMA

EGYÉB KORLÁTOZÓ TÉNYEZŐK

- V VÉDŐTÁVOLSÁGÁNAK HATÁRA
- NAGYKÖZÉPNYOMÁSÚ GÁZVEZETÉK

EGYÉB RAJZI ELEMEEK

- ORSZÁGOS KÖZÚTHÁLÓZAT (ORSZÁGOS MELLÉKÚT)
- ELŐKERT MÉRTEZÉS: MINIMUM 5 m

- mg mg ÖKOLÓGIAI HÁLÓZAT MAGTERÜLETÉNEK ÖVEZETE
- o o ÖKOLÓGIAI HÁLÓZAT ÖKOLÓGIAI FOLYÓSÓJÁNAK ÖVEZETE
- pf pf ÖKOLÓGIAI HÁLÓZAT PUFFERTERÜLETÉNEK ÖVEZETE
- TKV TKV TÁJKÉPVÉDELMI ÖVEZET TERÜLETE
- TKV TKV TÁJKÉPVÉDELMI SZEMPONTBÓL KIEMELTEN KEZELENDŐ TERÜLET ÖVEZETE
- KERTES MEZŐGAZDASÁGI TERÜLET ÖVEZETE
- BORSZÓLÓ TERMŐHELYI KATASZTERI TERÜLET ÖVEZETE
- BKÜTÍ ALAPJÁN ERDŐSÍTÉSRE JAVASOLT TERÜLET
- VÍZERÓZIÓNA KITEV TERÜLET ÖVEZETE
- EGYEDI TÁJÉRTÉK ÖNKORMÁNYZATI ÉS BALATON-FELVIDÉKI NPI NYILVÁNTARTÁS SZERINT
- BALATON-FELVIDÉKI NP ORSZÁGOS JELENTŐSSÉGŰ ÉRZÉKENY TERMÉSZETI TERÜLET HATÁRA
- BALATON-FELVIDÉKI NP ORSZÁGOS JELENTŐSSÉGŰ VÉDETT TERMÉSZETI TERÜLET
- FOKOZOTTAN VÉDETT TERMÉSZETI TERÜLET HATÁRA

2. melléklet a 11/2024. (VI.27.) önkormányzati rendelethez
/módosította a .../2026. (...) önkormányzati rendelet 1. mellékletét/
Készült az állami alapadatok felhasználásával.

AKCIÓTERV KFT		9730 KÖZSEG BECHTOLD ISTVÁN UTCA 7. +3670 / 41 30 431 mobil: gergely@online.hu	
MEGBÍZÓ: KÁPTALANTÓTI KÖZSÉG ÖNKORMÁNYZATA			
RAJZ MEGBÍZÓ: SZABÁLYOZÁSI TERV KÜLTERÜLET			
VEZETŐ TERVEZŐ: GÉRGY PÉTER		MÉRÉTERV: M 1: 20 000	
SZAKÁGI TERVEZŐ: TÖR ANNA		MSZ: 016/2019. RSZ: SZT-2	
SZAKÁGI TERVEZŐ: LŐVINCZ NIKOLAI		DÁTUM: 2026. JÚN.	
SZAKÁGI TERVEZŐ: VARGA DÁNIEL		SZAKÁGI TERVEZŐ: VARGA DÁNIEL	